


マルシェ会場配置図（案）

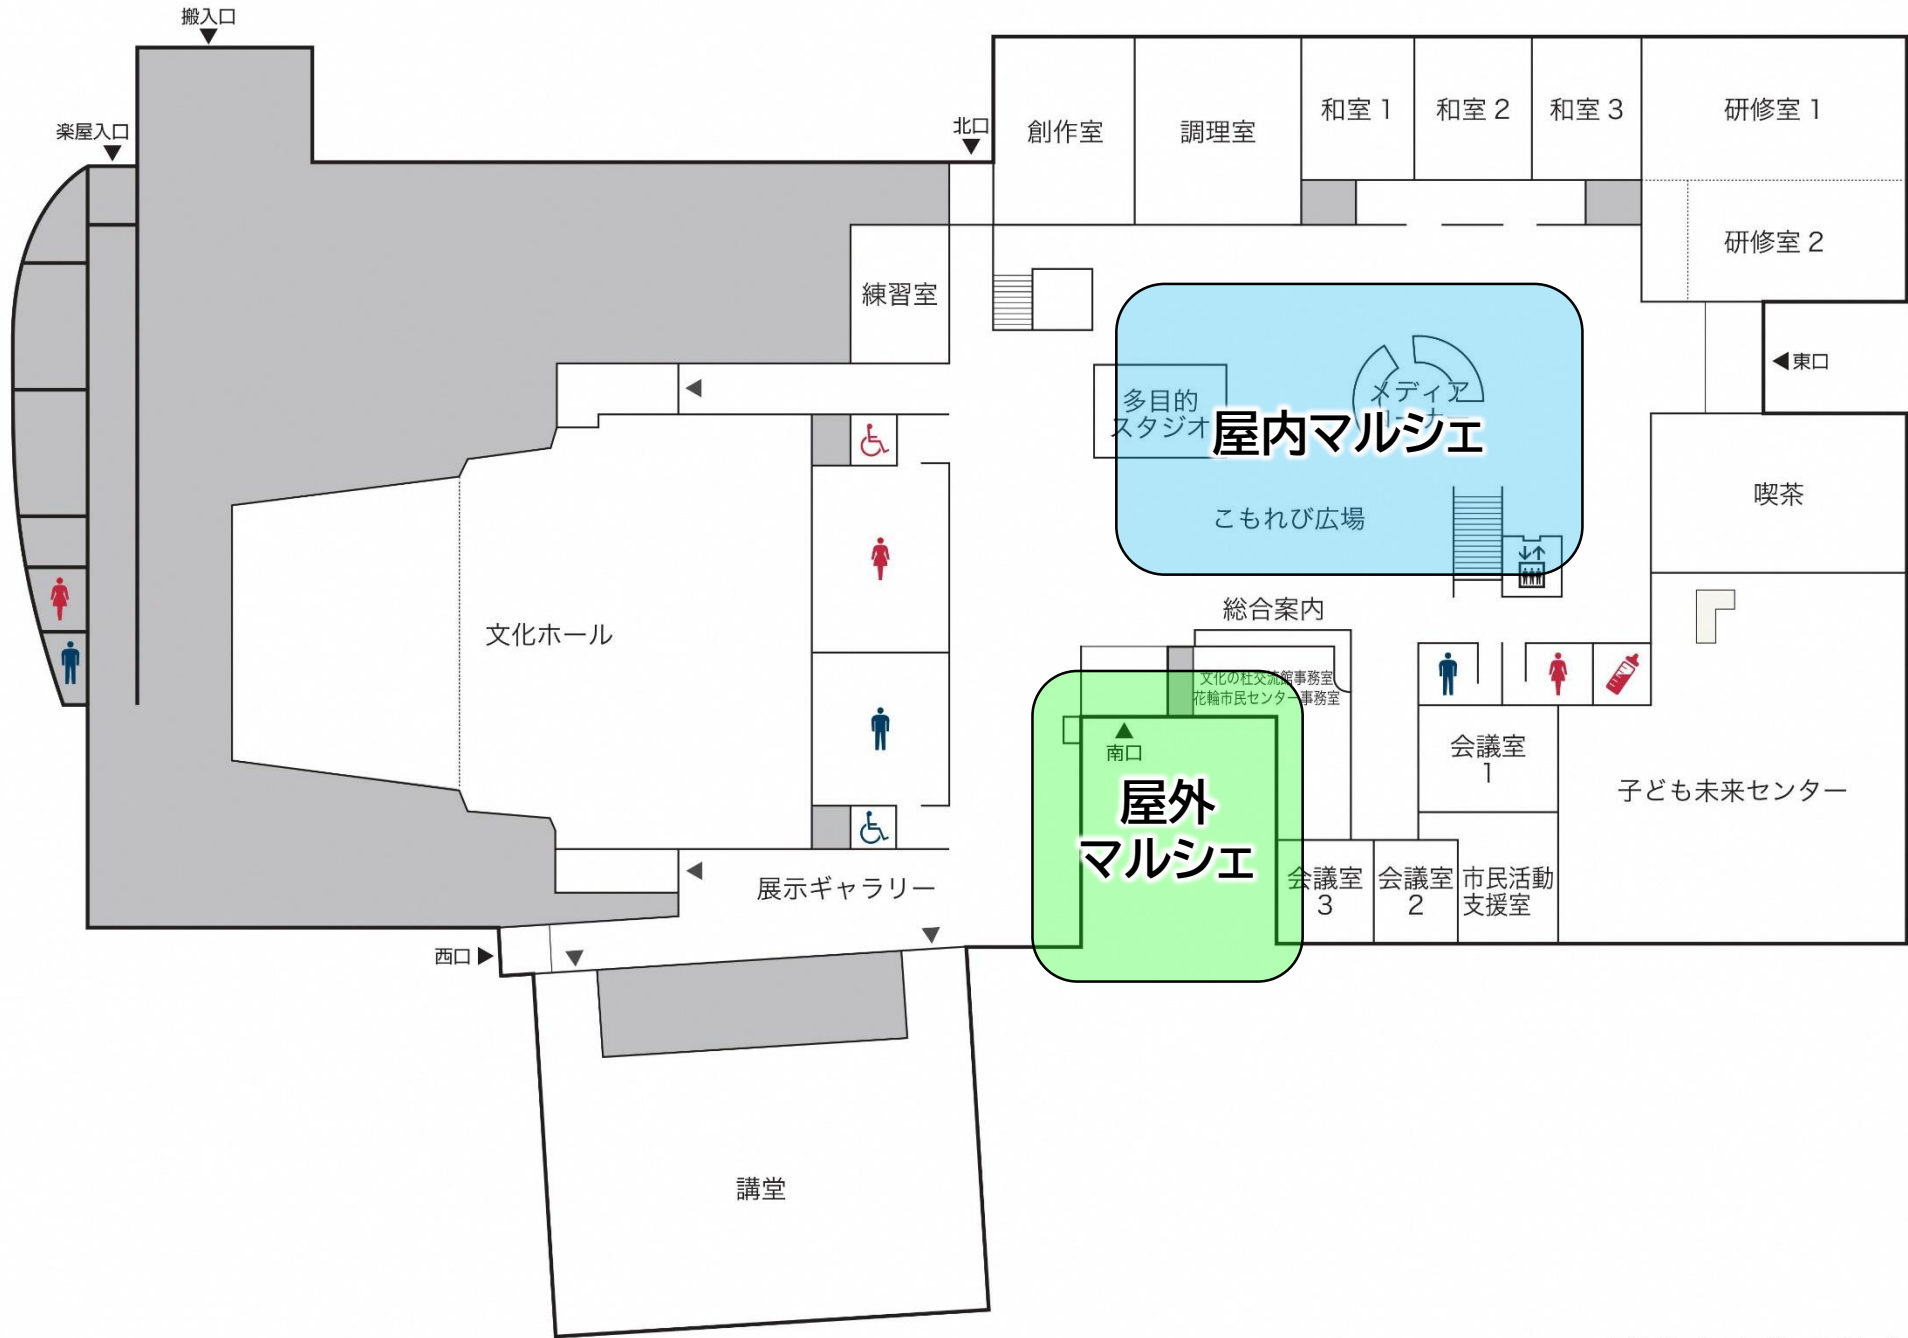

マルシェ会場配置図（案）

